

5.4. SINALIZAÇÃO DE ORIENTAÇÃO E SALVAMENTO - SIMBOLOGIA E ESPECIFICAÇÕES:

Código	Símbolo	Significado	Forma e Cor	Aplicação
13E				Indicação do sentido sequente de uma saída de emergência
13D			Símbolo: retangular Dimensão mínima: 300x200mm Fundo: verde Pictograma: fotoluminescente	Indicação do sentido direito de uma saída de emergência
14		Saída de emergência		Indicação de uma saída de emergência a ser afixada acima da porta, para indicar o seu acesso
17			Símbolo: retangular Fundo: verde Dimensão mínima: 300x200mm Mensagem "SAÍDA" e ou pictograma e ou seta direcional: fotoluminescente, com altura de letra sempre > 50 mm	Indicação da saída de emergência, utilizada como complementação do pictograma fotoluminescente (seta ou imagem, ou ambos)
29				

4.4.3 SINALIZAÇÃO DE ORIENTAÇÃO E SALVAMENTO

A sinalização de orientação deve obedecer a:

- forma: quadrada ou retangular;
- cor do fundo (cor de segurança): fotoluminescente;
- cor do símbolo (cor de contraste): verde;
- margin (opcional): fotoluminescente.

5.1.3 SINALIZAÇÃO DE ORIENTAÇÃO E SALVAMENTO

A sinalização de saída de emergência apropriada deve assinalar todas as mudanças de direção, saídas, escadas, etc., a ser instalada segundo sua função, a saber:

- a sinalização de portas, de saída de emergência deve ser localizada imediatamente acima das portas, no máximo a 0,10m de verga; ou diretamente na folha da porta, centralizada a uma altura de 1,80m medida do piso acabado à base da sinalização;
- a sinalização de orientação das rotas de saída deve ser localizada, de modo que a distância de percurso de qualquer ponto de rota de saída até a sinalização seja de no máximo 7,5m. Adicionalmente, esta também deve ser instalada de forma que no direção de saída de qualquer ponto seja possível visualizar o ponto seguinte, distanciados entre si em no máximo 15,0m. A sinalização deve ser instalada de modo que sua base esteja a 1,80m do piso acabado;
- a sinalização de identificação dos pavimentos no interior da caixa de escada de emergência deve estar a uma altura de 1,80m medido do piso acabado à base da sinalização, instalada junto à parede, sobre o painel de acesso de cada pavimento;
- Se existirem rotas de fuga específicas para o uso de pessoas deficientes físicos, estas devem ser sinalizadas para tal uso.

NOTA 1: Em escadas contínuas, além da identificação do pavimento de descarga do interior da caixa de escada de emergência deve-se incluir uma sinalização de porta de saída com seta indicativa da direção do fluxo, conforme estabelecido na alínea a) acima.

NOTA 2: A abertura das portas em escadas não deve obstruir a visualização de qualquer sinalização.


6.1.1 Em planta baixa, os pontos onde devem ser implantadas as sinalizações devem estar indicados por uma circunferência dividida, horizontalmente, em duas partes iguais, sendo que na parte superior deve constar o código do símbolo e na parte inferior, suas dimensões em milímetros, conforme figuras abaixo.

Sinalização Retangular	Sinalização Quadrada	Sinalização Triangular	Sinalização Circular

6.1.2 A sinalização complementar deve ser indicada de tal forma que identifique a sua localização e seu esposamento na planta baixa.

7.1 CONSERVAÇÃO

A sinalização sujeita a intempéries, agentes físicos e químicos deve ser visitada a cada seis meses, efetuando-se sua recuperação ou substituição quando necessário.

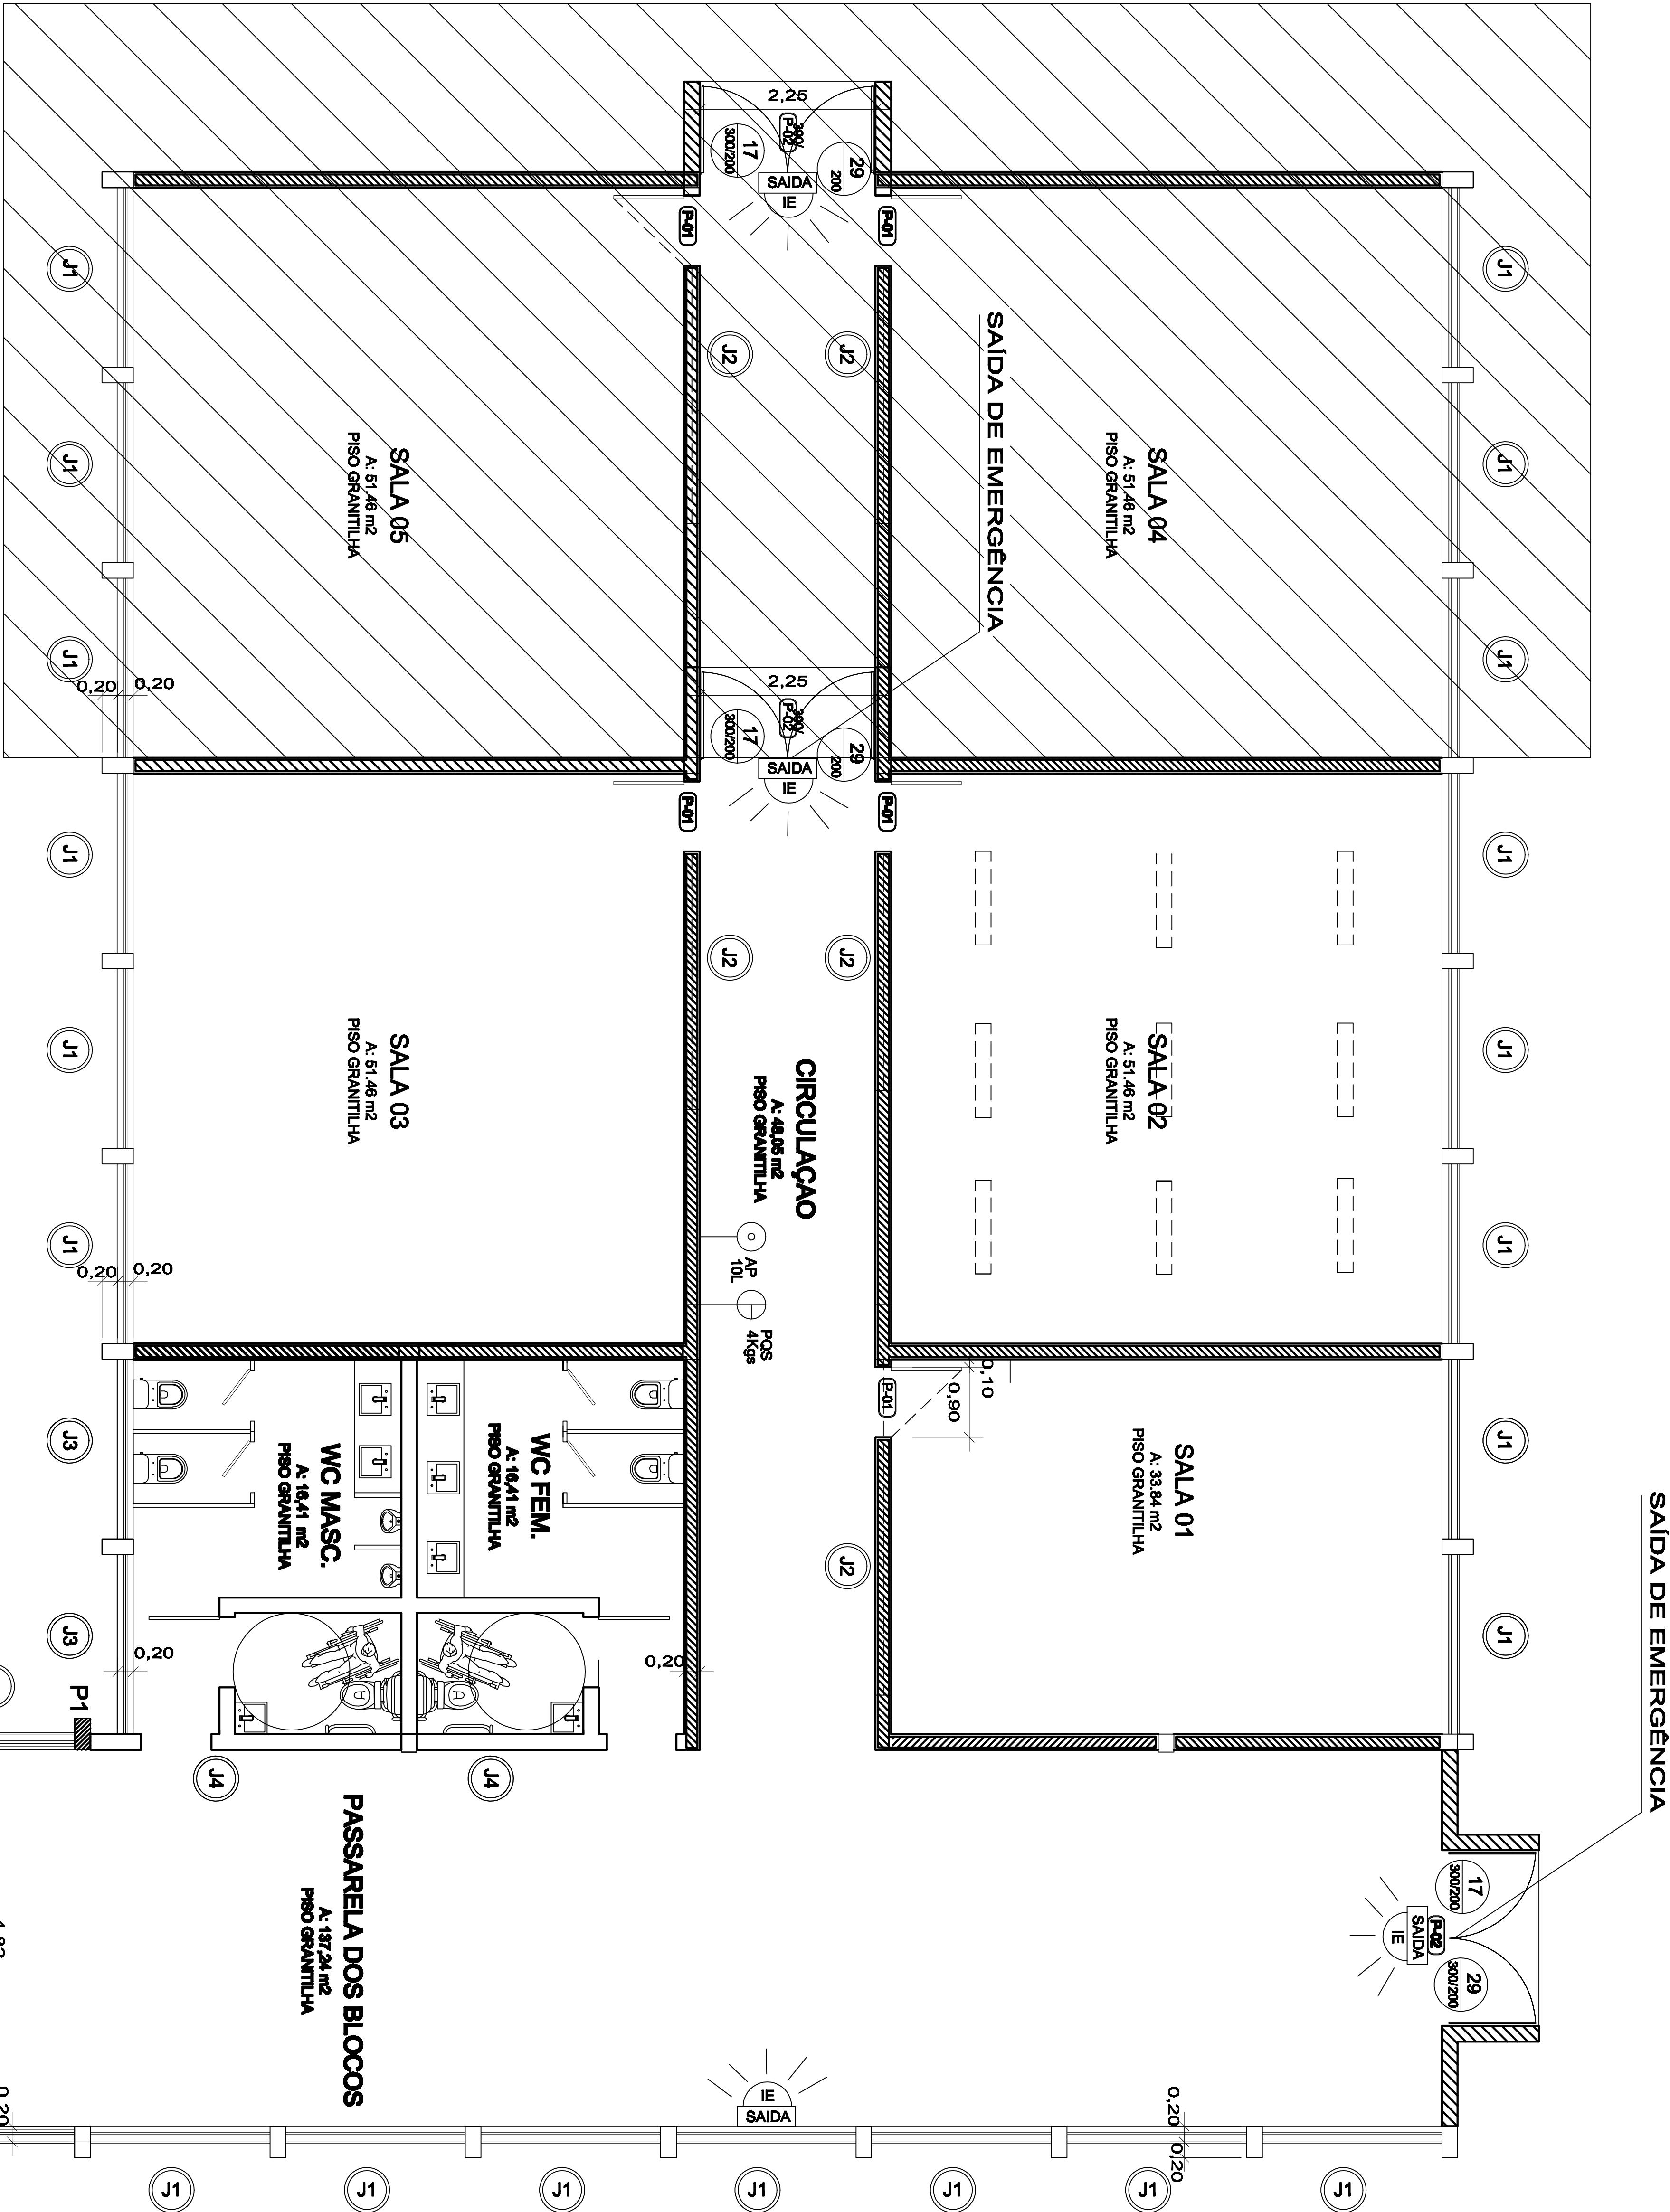

EXPANSÃO DAS NOVAS SALAS

LEGENDA

LEGENDA:

	ILUMINAÇÃO DE EMERGÊNCIA (NBR 10898)
	BLOCO AUTÔNOMO DE ILUMINAÇÃO DE EMERGÊNCIA (NBR 10898)
	AP - EXTINTOR DE PÓ QUÍMICO
	ILUMINAÇÃO DE EMERGÊNCIA COM INDICATIVO DE SAÍDA (NBR 10898)

PLANTA BAIXA

Escala 1/100

Descrição Sinaliz. Emergência	Código	Quantidade
13D	04	
13E	04	
14	17	
17	11	
29	07	
TOTAL	43	

OURO BRANCO EDIFICAÇÕES E CONSTRUÇÕES LTDA ME.			
COCOA# 03124220001-43 NOCR EST. 90 161 691 - 09			
PROJETO DE PREVENÇÃO CONTRA INCÊNDIOS			
OBRA: CONSTRUÇÃO DE UMA EDIFICAÇÃO EM ALVENARIA			
PRÓPRIETÁRIO: FACULDADE ESTADUAL DE CIÊNCIAS E LETRAS DE PARANAÍVA			
ASSINATURA: FAIPA			
PARTE: LOTE 50 - CUBA, IVA - COLÔNIA PARANAÍVA			
AV. GABRIEL ESPERIDÃO - SN			
PARANAÍVA			
PARANÁ			
FAIPA - CNPJ - 06904420/01-50			
PARA USO DO C. B.			
PRANCHA		PROJETO DE PREVENÇÃO DE INCÊNDIOS	
03/03		SINALIZAÇÃO DE EMERGÊNCIA DETALHES E ESPECIFICAÇÕES	
ESCALA INDICADA		RESPONSÁVEL TÉCNICO	
ARO ELIAS PRECANTI MACHADO		CAU - 15989 3	