
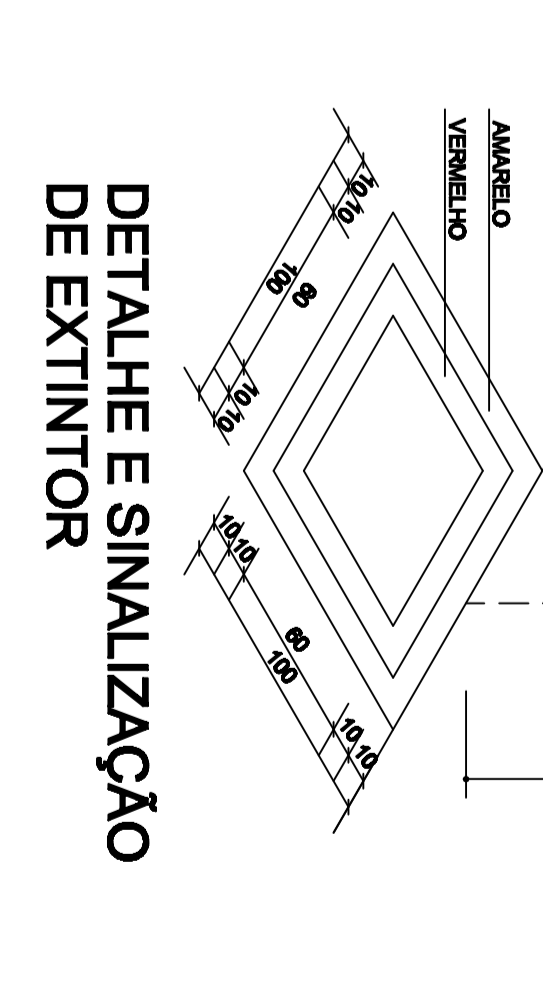


**SINALIZAÇÃO BÁSICA :**  
SINALIZAÇÃO DE PROIBIÇÃO

Código	Simbolo	Significado	Forma e Cor	Aplicação
1		Proibido Fumar	Simbolo circular Fundo: branco Pictograma: preto Faixa circular e barra Diâmetro: vertical Diâmetro: vertical	Todo local onde o fumo possa aumentar o risco de incendio

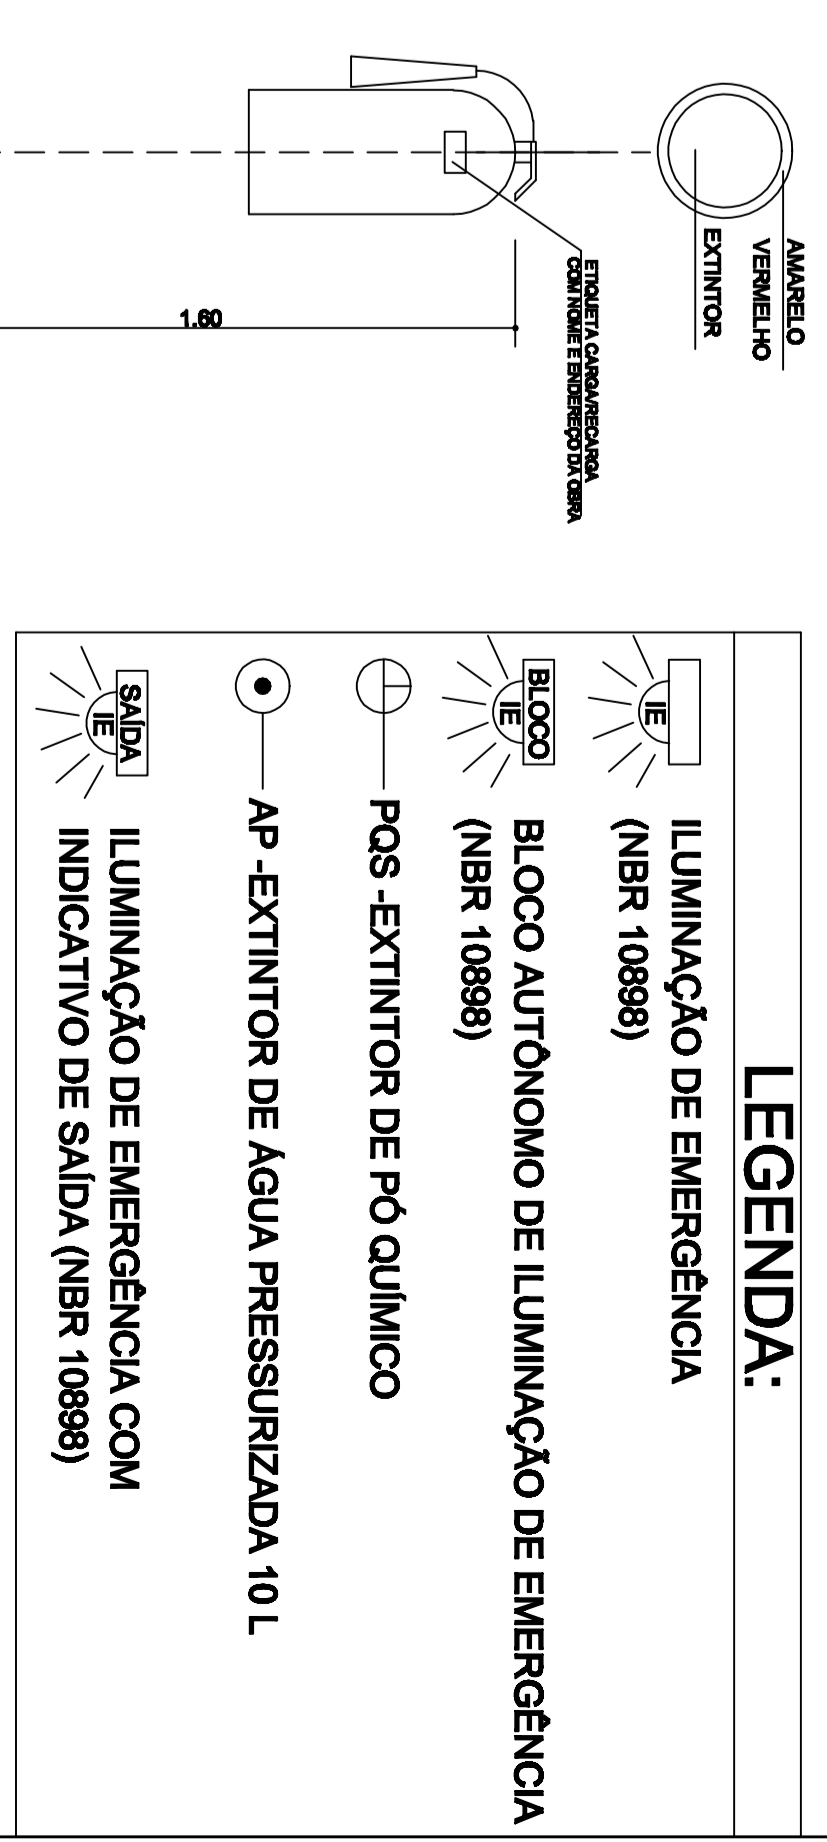

**OURO BRANCO**  
**EDIFICAÇÕES E CONSTRUÇÕES LTDA ME.**  
COCAMF 03154828001-49  
NBR. EST. 90 181 891 - 09

**CARACTERÍSTICA DA IMPLANTAÇÃO**

Pavimento ou Solo	Discriminação	Quantidade	Coeficiente de Risco	Nº de Pontos	ÁREA M2
PAV. TERREO	SALAS DE AULA CIRCULAÇÃO E SANITÁRIOS	RL	1	3,10	366,86
PAV. TERREO					
PAV. TERREO					
<b>Risco Predominante</b>	<b>RL</b>	<b>Área Total Construída m2</b>	<b>366,86</b>		

**PROTEÇÃO POR EXTINTORES**

Extintores	CO2-4kg	PO-4kg	PO-6kg	PO-10kg	AP-10L
Quantidade	01	01			01
Totál de extintores	2				
Totál de unidades extintores	2				

**PROTEÇÃO POR HIDRANTES**

Reservatórios	Superiores	Inferiores	
Capacidades	Total	Total	
Abreigos	45x75x18cm	60x90x24cm	90x120x24cm
Volume (m3)			Total

**SISTEMAS COMPLEMENTARES AUTOMÁTICOS**

Quantidade	Esquicho/Regulador	38x19mm	38x25mm	63x19mm	63x29mm	63x32mm	TOTAL:
	Quantidade						

**BLOCO AUTONOMO DE ILUMINAÇÃO DE EMERGENCIA**

Quantidade	SISTEMAS COMPLEMENTARES AUTOMÁTICOS
	CENTRAL CUP
	NÃO


**PROJETO DE PREVENÇÃO DE INCENDIOS**

PARTE LOTE 50 - GLEBA W4 - COLÔNIA PARANAVAI  
AV. GENERAL ESPERIDIO - SN - PARANAVAI  

**PROPRIETÁRIO: FACULDADE ESTADUAL DE CIENCIAS E LETRAS DE PARANAVAI - FALIPA**

PRATA - CNPJ - 069042000-50  
PARA USO DO C. B.

**01/03**  
**SINALIZAÇÃO DE EMERGENCIA**  
**DETALHES E ESPECIFICAÇÕES**

ESCALA INDIVIDUA  
RESPONSÁVEL TÉCNICO  
**ARO. ELIAS PISCOTTI MACHADO**  
CAU - 19980 3